


# COMMUNE DE GEMBOLOUX

LOT

PLA D RAG PLA D D I O

LOT 122

GEMBOLOUX 1° DIVISION SECTION B

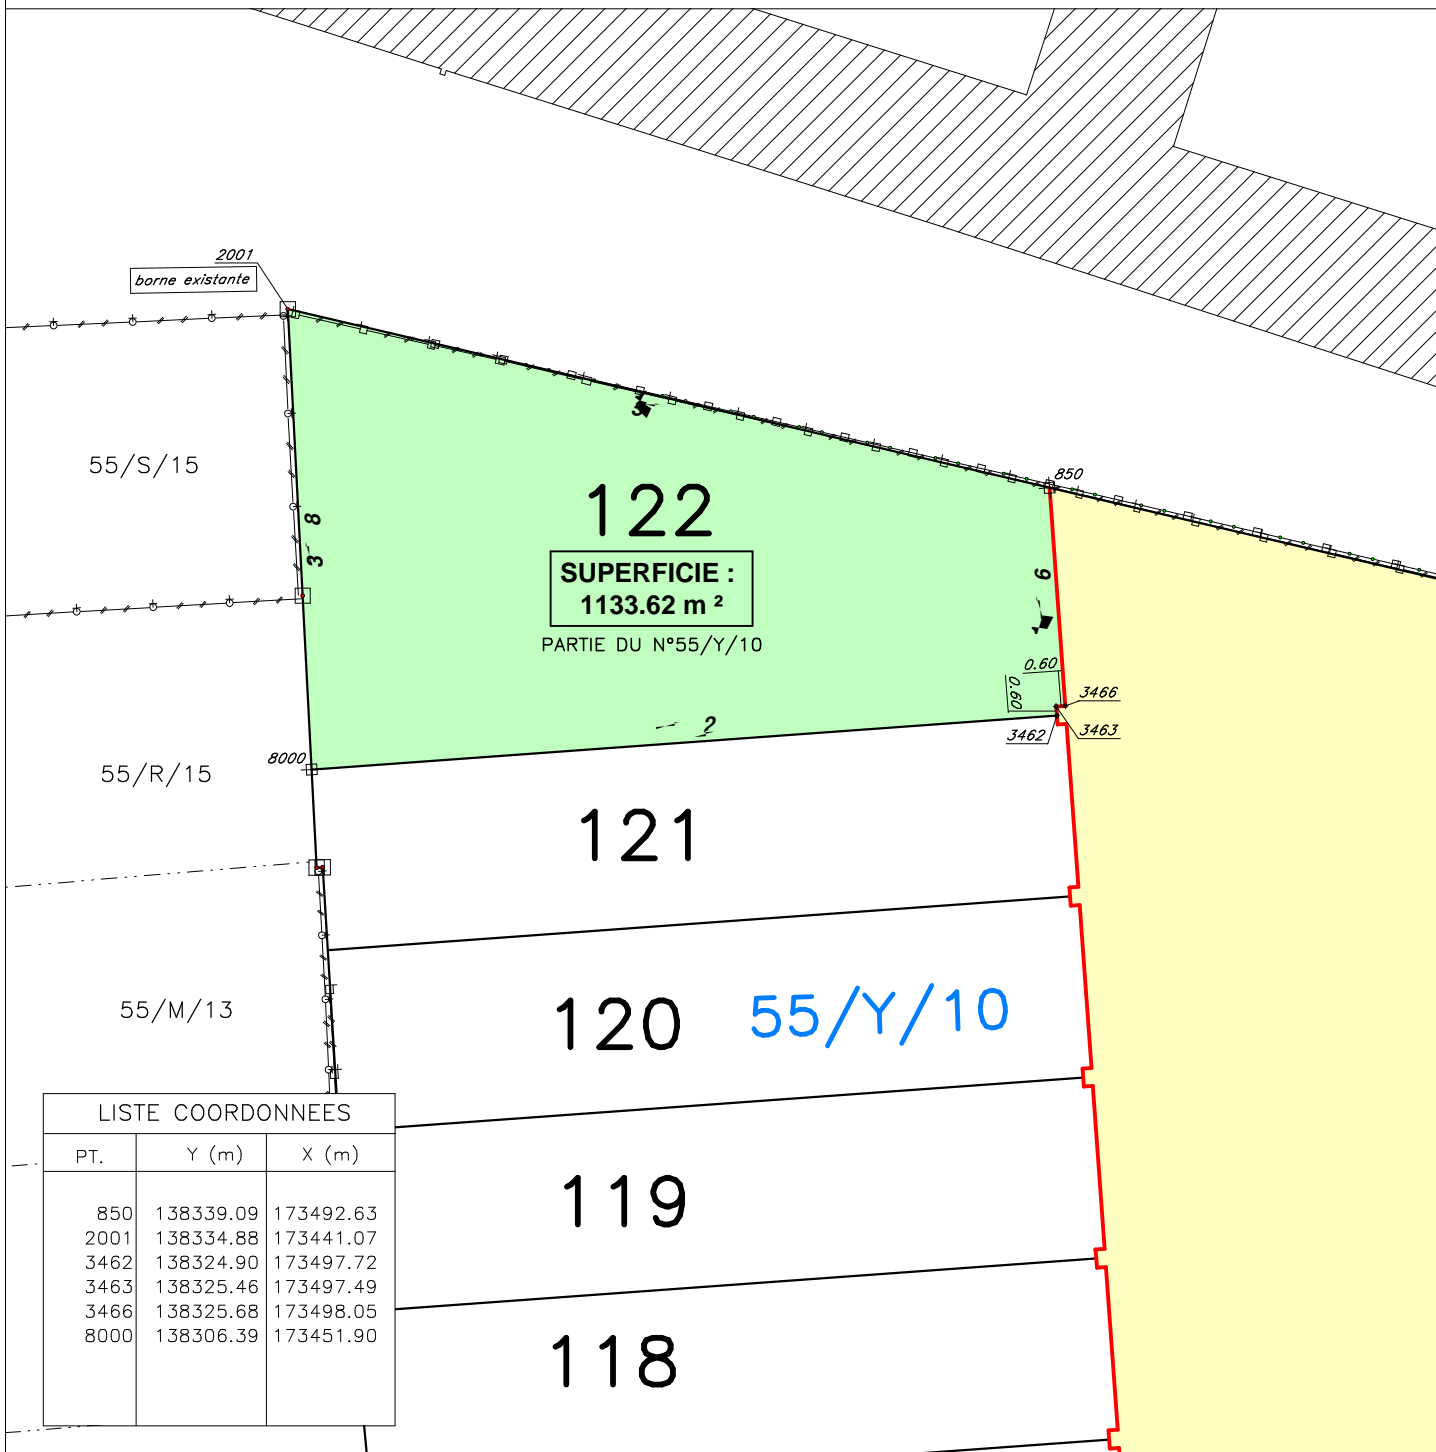

LISTE COORDONNEES

PT.	Y (m)	X (m)
850	138339.09	173492.63
2001	138334.88	173441.07
3462	138324.90	173497.72
3463	138325.46	173497.49
3466	138325.68	173498.05
8000	138306.39	173451.90

LEVE ET DRESSE PAR LE GEOMETRE-EXPERT ASSERMENTE PAR LE TRIBUNAL DE PREMIERE INSTANCE DE DENDERMONDE,  
INSCRIT AU TABLEAU DU CONSEIL FEDERAL DES GEOMETRES-EXPERTS  
SOUSSIGNE A WETTEREN LE 26 AOÛT 2008

GO

D B A B BA  
B A D D RL

se seste e 3

B B lte e

09/369.88.54 09/368.20.77

info@goen.be

DATE : 26/08/2008

ECHELLE : 1/500

DOSSIER : 2001/1572

